



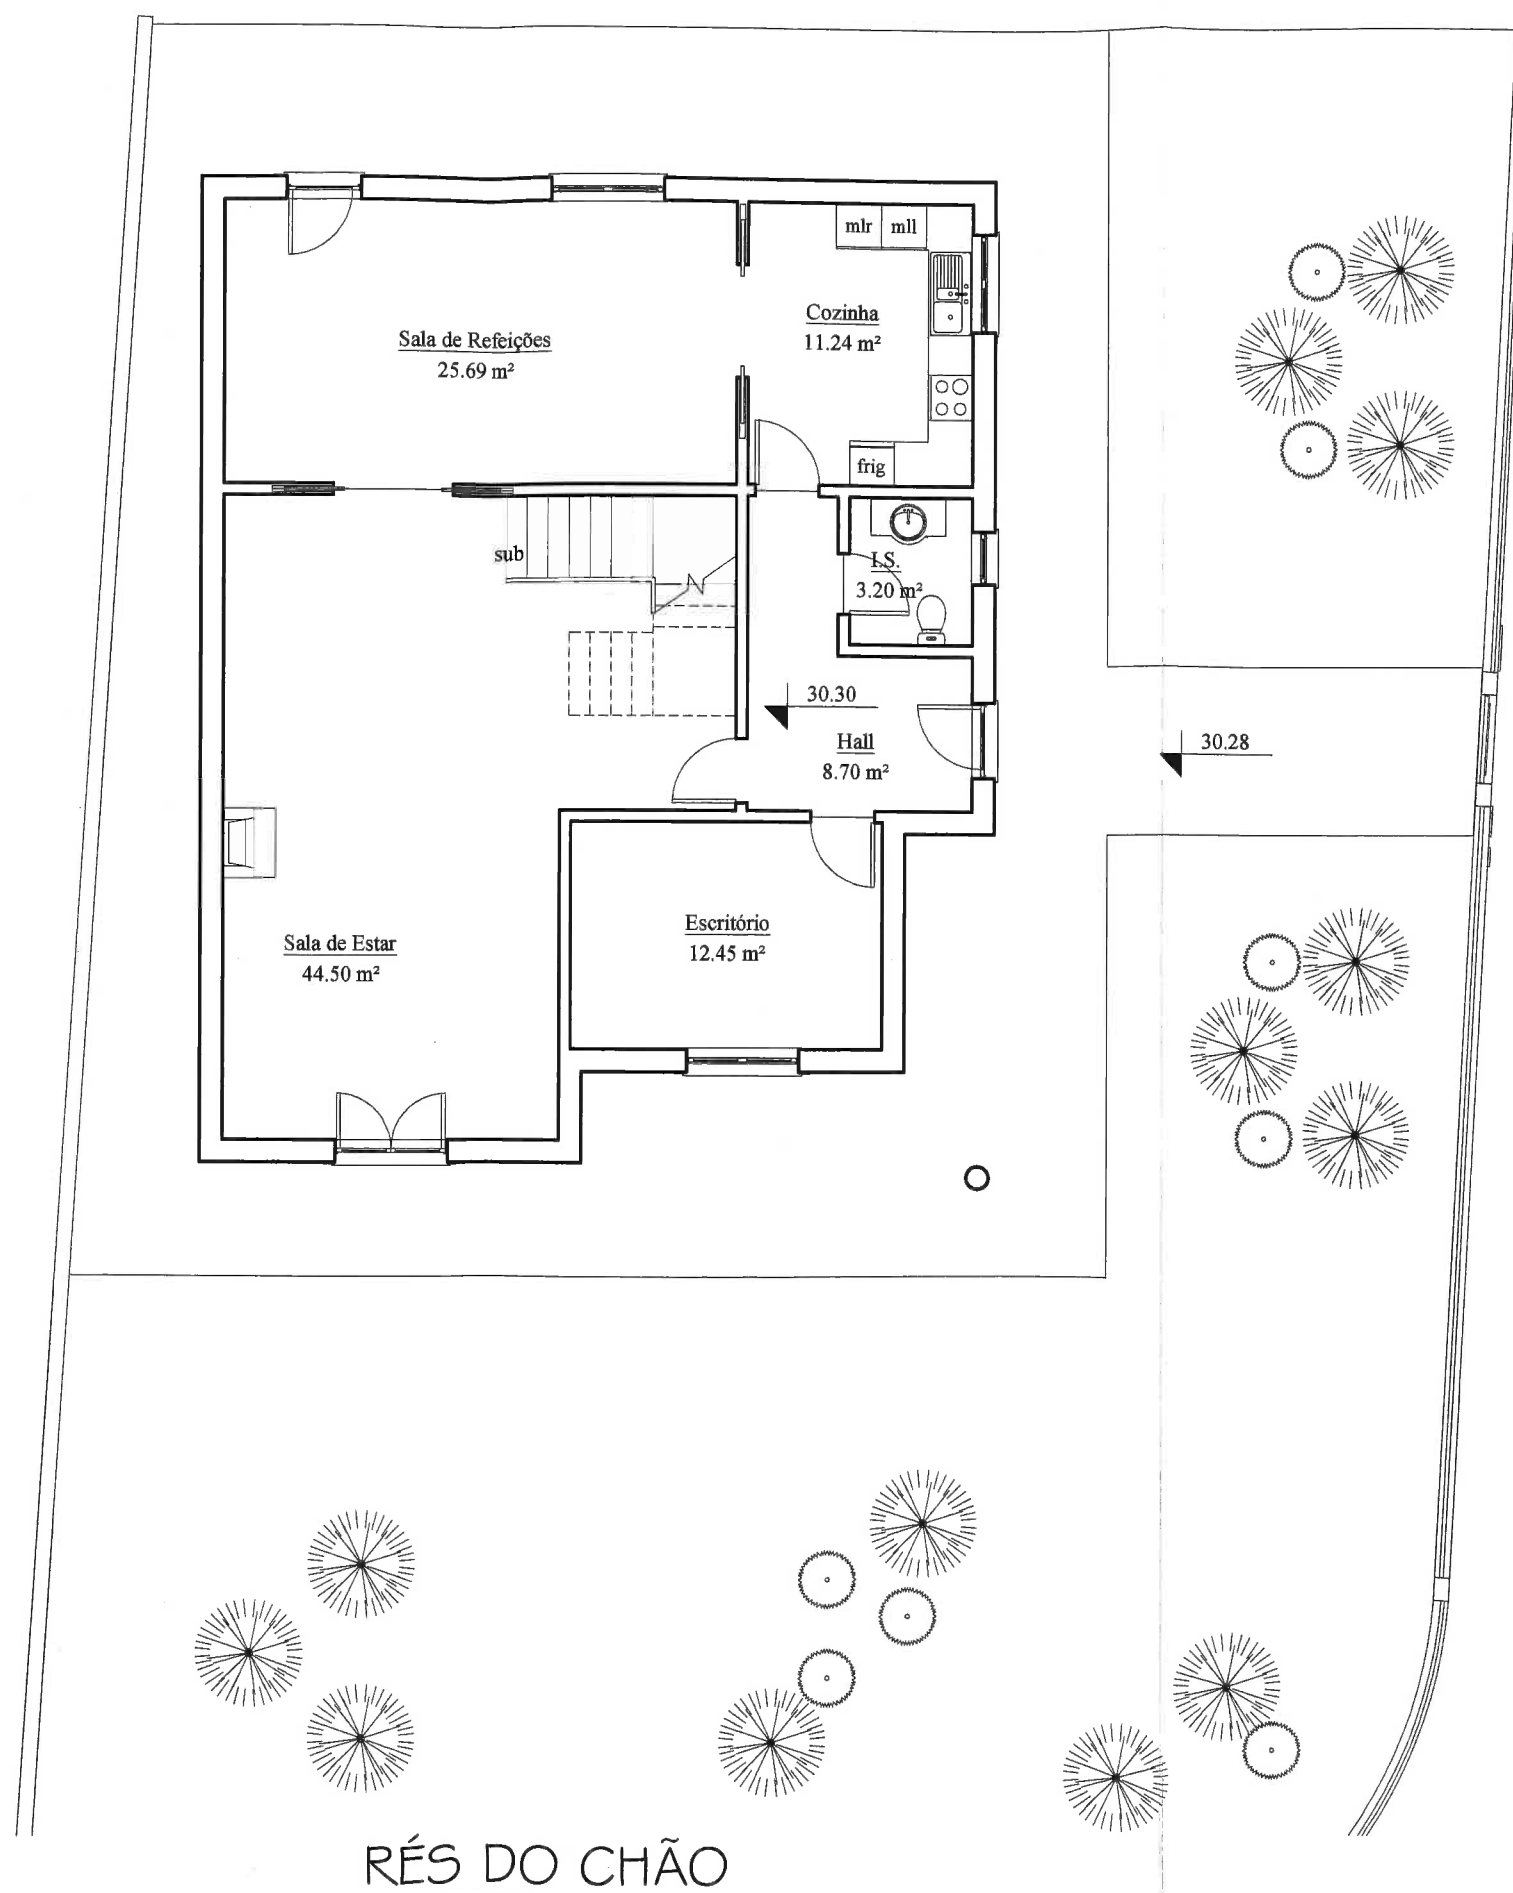

RÉS DO CHÃO

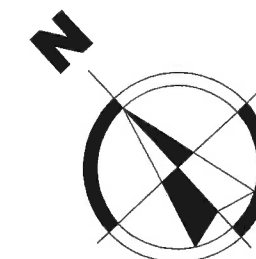

IMI

52	53	54	55	56	57	58	59	60	61
Afectação	Nº. de Pisos	Tipologia/Nº. de divisões	Área Total do Terreno	Área do Terreno Integrante da Fracção	Área de Implantação do Prédio	Área Bruta de Construção	Área Bruta Dependente	Área Bruta Privativa	Permilagem da Fracção
3	2	T4 / 5div.	2060.00 m2	-----	127.50 m2	296.00 m2	50.00 m2	246.00 m2	-----

ANEXO 2

PLANTAS DA HABITAÇÃO

Escala 1/100

PLANTAS DO RÉS DO CHÃO E 1º ANDAR

Desenho nº

1 de 2